




PIANTA PIANO TERRA  
SCALA 1:200

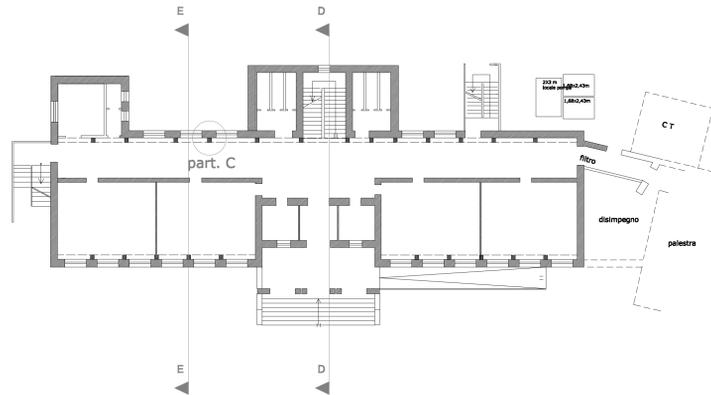

part. A  
SEZIONE SULLA SCALA  
scala 1:50

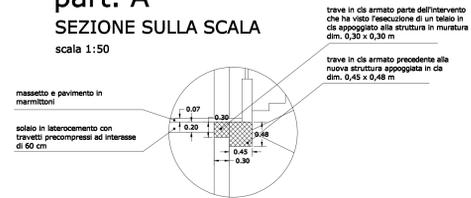


part. B  
TRAVE RETICOLARE  
SCALA 1:50

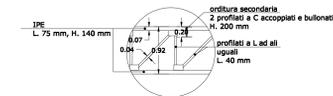

LEGENDA

|  |                                    |  |   |
|--|------------------------------------|--|---|
|  | MURATURA PORTANTE IN MATTONI PIENI |  | TRAVI RETICOLARI  |
|  | STRUTTURA IN CALCESTRUZZO ARMATO   |  | STRUTTURA SECONDARIA IN ACCIAIO: profili a "C" accoppiati |
|  | PARETE IN LATERIZI FORATI          |  |   |

part. C  
STRUTTURA IN CLS APPOGGIATA ALLA PRECEDENTE STRUTTURA IN MURATURA  
scala 1:20

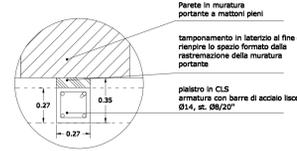

COMUNE DI PETRIOLO  
Provincia di Macerata

PIANO STRAORDINARIO PER LA MESSA IN SICUREZZA DI EDIFICI SCOLASTICI  
ADEGUAMENTO SISMICO SCUOLA ELEMENTARE "G. GINOBILI"

PROGETTO ESECUTIVO

COMMITTENTE: AMMINISTRAZIONE COMUNALE

TAVOLA: STATO ATTUALE: RILIEVO STRUTTURALE SEZIONI E PARTICOLARI  
4.4b  
SCALA 1:100



PROMAR engineering s.r.l.  
Società di Architettura ed Ingegneria


Via S.S. Annunziata 30 - 62020 Colmurano (MC) ITALIA  
Tel. 0739506270 - E-mail info@promarengineering.com

PROGETTISTA, D.L. E COORDINATORE SICUREZZA:  
ING. ENRICO MARIOTTI


Collaboratori:



SEZIONE E-E

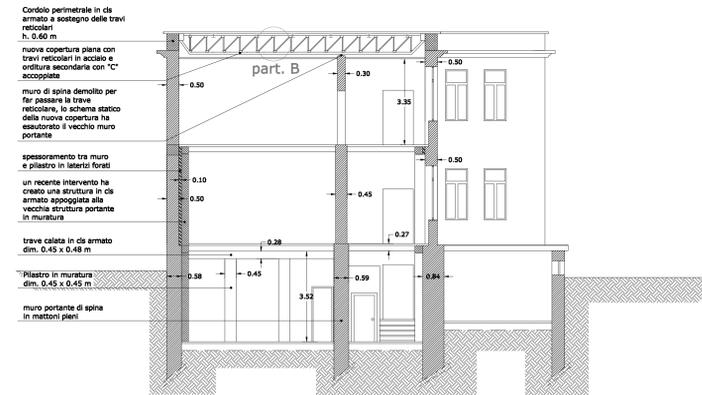

SEZIONE D-D

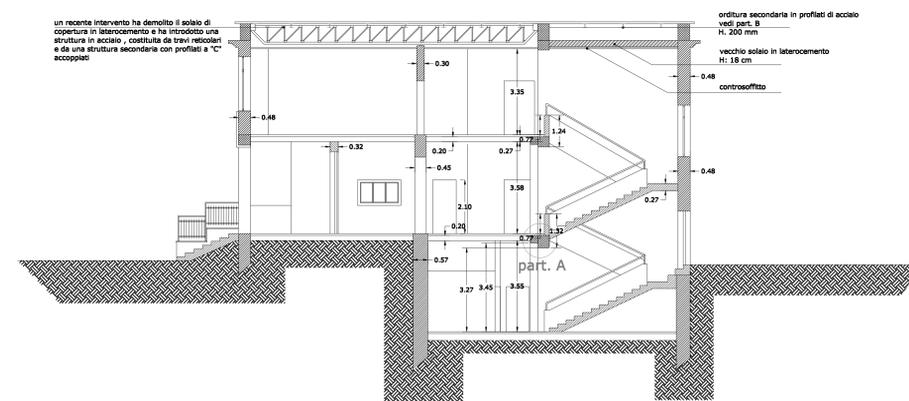

| N. rev. | Parcorso           | Verifica   | Responsabile di verifica | Approvazioni enti |
|---------|--------------------|------------|--------------------------|-------------------|
| REV.01  | PROGETTO ESECUTIVO | 23/09/2013 | Ing. Enrico Mariotti     |                   |