

Comune di PETRIOLO

Data:
 Gennaio 2020

OGGETTO : "variante parziale al prg" PER LA TRASFORMAZIONE URBANISTICA DI UN'AREA AGRICOLA ep, AI SENSI DELL'ART. 2 DELLA L.R. N. 25/2017

TAVOLA 2

IELABORATO contiene:

Stralcio PRG vigente - scala 1:2000

Estratto di mappa catastale con individuazione delle particelle interessate dalla variante - scala 1:2000


Arch. Francesco Tronchetti

Corso Vittorio Emanuele n°29 - 62024 - Matelica (MC)
 Ordine degli Architetti di Macerata-n°303
 C. F. TRNFNC71T28F051M
 P.I. 01386740433

Arch. Anna Paola Testiccioli

Corso Vittorio Emanuele n°29 - 62024 - Matelica (MC)
 Ordine degli Architetti di Macerata-n°607
 C. F. TSTINPL83B6B474Q

scala 1:2000

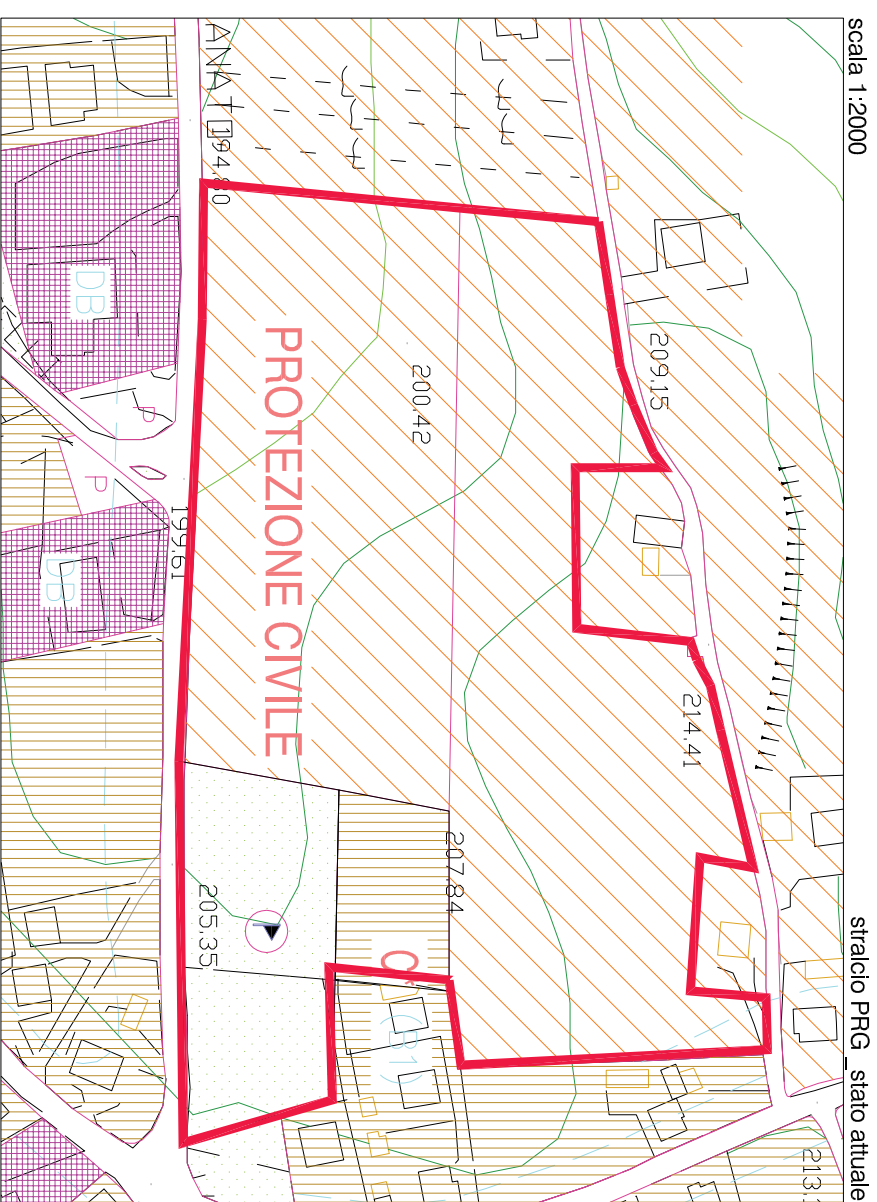

stralcio PRG stato attuale


Destinazione PRG VIGENTE:

porzione : EP_ zone rurali di interesse paesistico (art.26 delle NTA del PRG) sup. 361402mq

porzione : FV1_ zone a giardino - verde di vicinato e per il gioco (art.29 delle NTA del PRG) sup. 5768 mq

porzione : B1_ zone residenziali di completamento (art.15 delle NTA del PRG) sup. 2139 mq

scala 1:2000

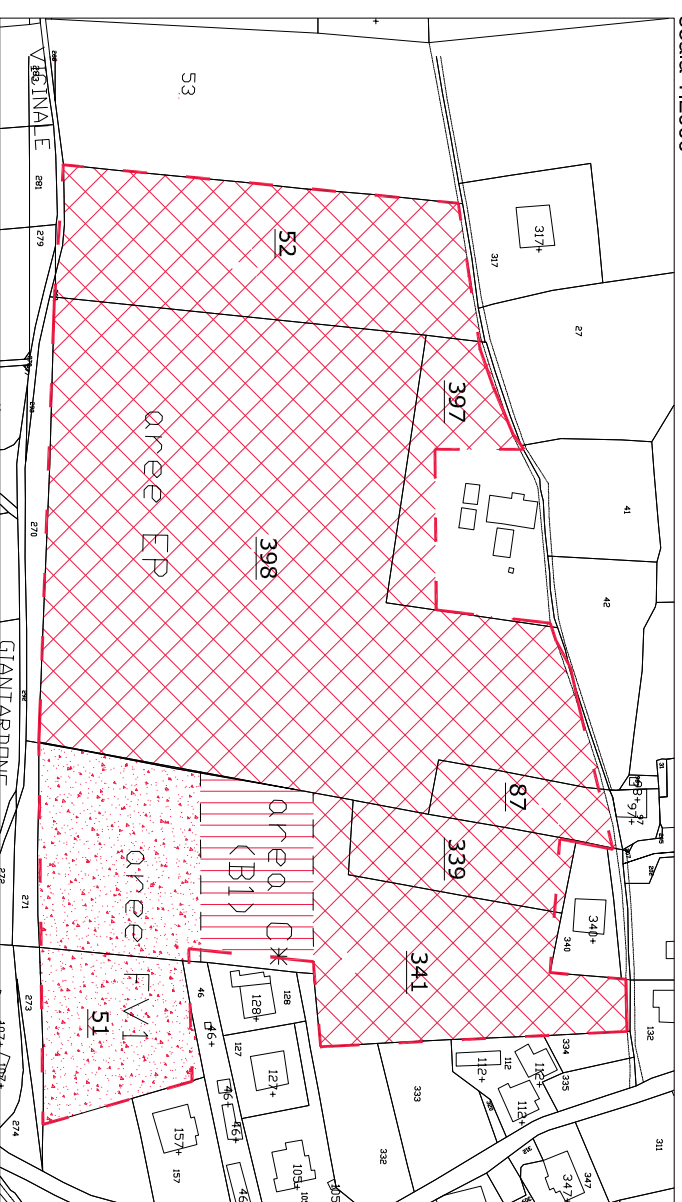

LEGENDA

NTA	NTA	REF.	SIMBOLOGIA
1	27		LIMITI VALDITIA' TAVOLE 1:2000
2	27		PERCORSI PEDONALI
3	27		DIVIETI DI ACCESSI CARRABILI
4	37		LIMITI DI EDIFICABILITA' STRADALE
5	37		CIMITERIALE
6	37		LIMITI VINCOLI AMBIENTALI

ZONIZZAZIONI

DI INIZIATIVA PUBBLICA	DI INIZIATIVA PRIVATA	DI PROGETTO	DI PROGETTO
5	6	PL.3	PL.3
PREVENTIVI	DI PROGETTO		
REFERIMENTO E AMORO DORIONE PIANI URBANISTICI			
REFERIMENTO SOTTIZZAZIONE			

ZONE RESIDENZIALI

12 A	AP-C
14 BR	
15 B	
16 D-C-C	

ZONE PRODUTTIVE

22 DB	D
23 PR	
24 IM	

ZONE RURALI

25 EN	E
26 EP	
27 EA	

ZONE PER ATTREZZATURE PUBBLICHE E D'INTERESSE GENERALE

29 FV1	F
FV2	
FA1	
FA2	
28 P	
31 S-S*	

ZONE PER ATTREZZATURE D'USO

33 RC	R
34 RTE	

ZONE A VINCOLO

35 VP	
-------	--