

Comune di PETRIOLO

Provincia di MACERATA

Data:

Marzo 2020

OGGETTO : "variante parziale al prg" PER LA TRASFORMAZIONE URBANISTICA DI UN'AREA AGRICOLA ep, AI SENSI DELL'ART. 2 DELLA L.R. N. 25/2017


TAVOLA 3

L'ELABORATO contiene:

Stralcio PRG in variante - scala 1:2000


Sezioni del terreno attuali e con ipotesi progettuale - scala 1:2000

Arch. Francesco Troncanetti

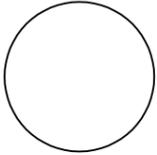

Corso Vittorio Emanuele n°29 - 62024 - Matelica (MC)
Ordine degli Architetti di Macerata-n°303
C. F. TRNFNC71T28F051M
P.I. 01386740433

Arch. Anna Paola Testiccioli

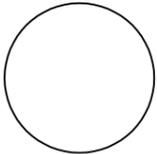


Corso Vittorio Emanuele n°29 - 62024 - Matelica (MC)
Ordine degli Architetti di Macerata-n°607
C. F. TSTNPL83B68B474Q



scala 1:2000


stralcio PRG stato in variante

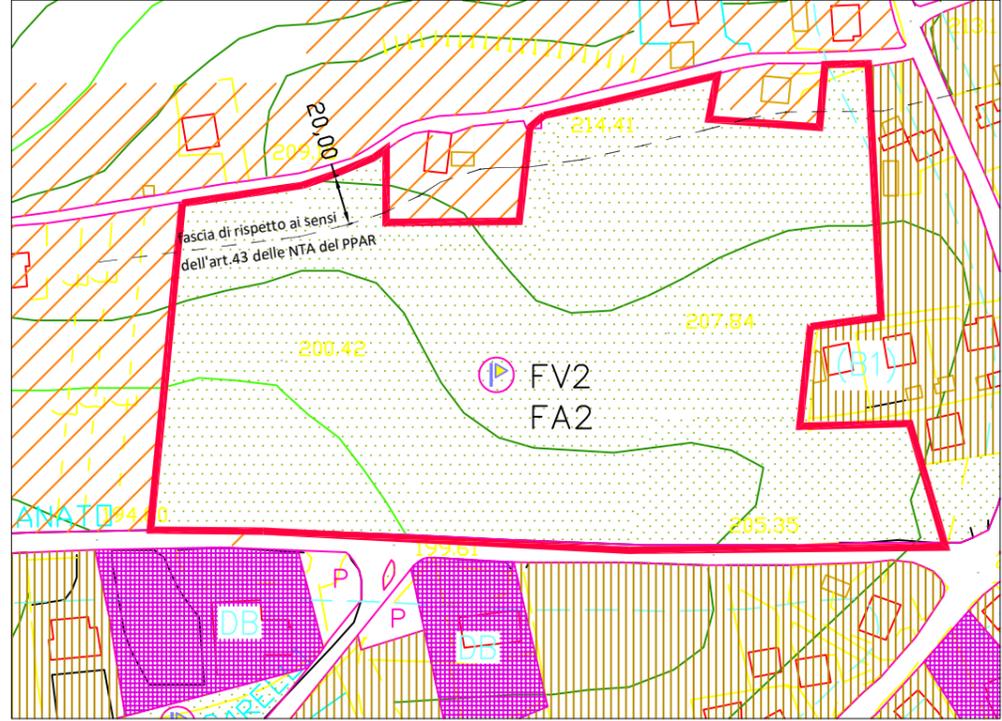

Destinazione PRG VIGENTE: **FV2** verde pubblico attrezzato per lo sport (art.29 delle NTA del PRG) sup.44'380mq

ZONE PER ATTREZZATURE PUBBLICHE E D'INTERESSE GENERALE		F
VERDE PUBBLICO A GIARDINO-VERDE DI VICINATO E PER IL GIOCO ATTREZZATO PER LO SPORT	29	FV1
		FV2
		FA1
ATTREZZATURE PER L'ISTRUZIONE DELL'OBBLIGO	30	FA2
ATTREZZATURE PUBBLICHE		P
PARCHEGGI PUBBLICI	28	P
DOTAZIONI STANDARDS IN INTERVENTI URBANISTICI PREVENTIVI	31	S-SM

Profili attuali del terreno - scala 1:2000

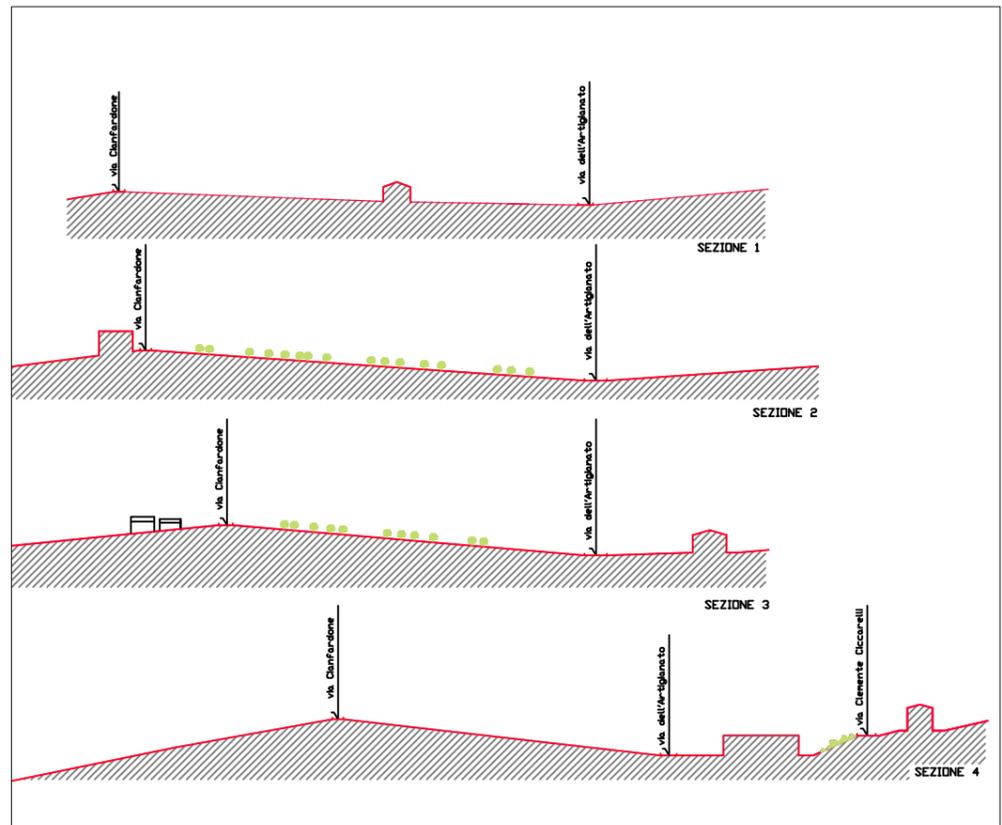

Profili del terreno con ipotesi progettuale - scala 1:2000

