


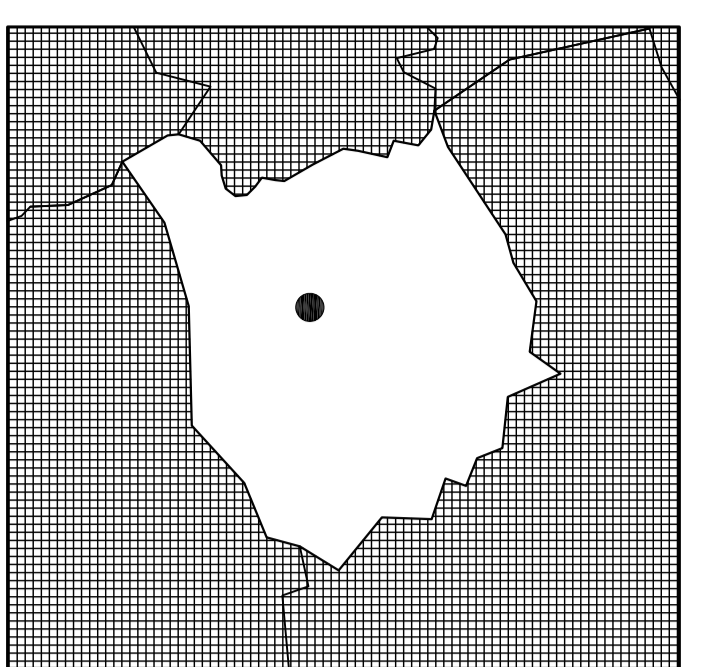

COMUNE
DI
PETRIOLO
P.R.G.
PIANO REGOLATORE GENERALE



TAV. N.
3b
INGRANDIMENTO
ZONA CENTRALE
PROGETTO

**ASSETTO DEL
TERRITORIO COMUNALE**

(Delibera C.C. n.37 del 28-12-2000)

SCALA: 1:2.000
DATA: DICEMBRE 2000
PROGETTISTI: DOTT. ARCH. FABIO GRISOGANI

LEGENDA

| DESCRIZIONE | ART. N.T.A. RIF. | Simbolo |
|-------------------------------------|------------------|---------|
| Limite amministrativo comunale | | --- |
| ingrandimento scala 1:2000 | | ▬▬▬▬▬ |
| percorsi pedonali | 27 | ▬▬▬▬▬ |
| divieti di accessi carsabili | 27 | ▬▬▬▬▬ |
| limite di edificabilità stradale | 37 | ▬▬▬▬▬ |
| limite di edificabilità cimiteriale | 37 | ▬▬▬▬▬ |
| limite vincoli ambientali | 37 | ▬▬▬▬▬ |

ZONIZZAZIONI

| DESCRIZIONE | Art. N.T.A. RIF. | Simbolo |
|---|------------------|---------|
| limite interventi pubblici preventivi | 5 | ▬▬▬▬▬ |
| limite interventi pubblici preventivi di progetto | 6 | ▬▬▬▬▬ |
| limite interventi privati preventivi di progetto | 6 | ▬▬▬▬▬ |
| referimento e numero ordine piani urbanistici | PL | ▬▬▬▬▬ |
| referimento sottosezione | CI | ▬▬▬▬▬ |

ZONE RESIDENZIALI

| DESCRIZIONE | Art. N.T.A. RIF. | Simbolo |
|-----------------------------------|------------------|---------|
| di interesse storico-artistico | 12 A | ▬▬▬▬▬ |
| di risanamento e ristrutturazione | 14 BR | ▬▬▬▬▬ |
| di completamento | 15 B | ▬▬▬▬▬ |
| di espansione | 16 C1-C2 | ▬▬▬▬▬ |

ZONE PRODUTTIVE

| DESCRIZIONE | Art. N.T.A. RIF. | Simbolo |
|------------------------------|------------------|---------|
| di completamento artigianali | 18 DB | ▬▬▬▬▬ |
| di completamento industriali | 19 DR | ▬▬▬▬▬ |
| normali | 20 DI | ▬▬▬▬▬ |

ZONE RURALI

| DESCRIZIONE | Art. N.T.A. RIF. | Simbolo |
|---------------------------------------|------------------|---------|
| normali | 22 EN | ▬▬▬▬▬ |
| di interesse paesistico | 23 EP | ▬▬▬▬▬ |
| di salvaguardia paesistico-ambientale | 24 EA | ▬▬▬▬▬ |

ZONE PER ATTREZZATURE PUBBLICHE E D'INTERESSE GENERALE

| DESCRIZIONE | Art. N.T.A. RIF. | Simbolo |
|---|------------------|---------|
| verre pubblici attrezzati per lo sport | 29 FV1 | ▬▬▬▬▬ |
| verre pubblici attrezzati per lo sport | FV2 | ▬▬▬▬▬ |
| attrezzature per l'utilizzazione dell'edificio | FA1 | ▬▬▬▬▬ |
| attrezzature pubbliche | FA2 | ▬▬▬▬▬ |
| pacchetti pubblici | 28 P | ▬▬▬▬▬ |
| dotazioni standard in interventi urbanistici preventivi | 31 S-S* | ▬▬▬▬▬ |

ZONE PER ATTREZZATURE D'USO E/D INTERESSE PUBBLICO

| DESCRIZIONE | Art. N.T.A. RIF. | Simbolo |
|-----------------------|------------------|---------|
| di interesse pubblico | 33 RC | ▬▬▬▬▬ |
| temelli | 34 RTE | ▬▬▬▬▬ |

ZONE A VINCOLO

| DESCRIZIONE | Art. N.T.A. RIF. | Simbolo |
|---------------|------------------|---------|
| verre privato | 36 VP | ▬▬▬▬▬ |

PRESCRIZIONI PARTICOLARI DI TUTELA E VALORIZZAZIONE

SISTEMA IDRICO-GEODIDICO

| DESCRIZIONE | Art. N.T.A. RIF. | Simbolo |
|--|------------------|---------|
| idriche di protezione delle sorgenti e fonti | 42 | ▬▬▬▬▬ |
| valicelli di fango | 42 BIS | ▬▬▬▬▬ |

EDIFICI E/D MANUFATTI EXTRA-URBANI

| DESCRIZIONE | Art. N.T.A. RIF. | Simbolo |
|---|------------------|---------|
| villa grata di rilevante valore residenziali | 39 A | ▬▬▬▬▬ |
| altri edifici e manufatti di rilevante valore | B | ▬▬▬▬▬ |

| DESCRIZIONE | Art. N.T.A. RIF. | Simbolo |
|--------------------------|------------------|---------|
| 1 - VILLA DESTABILITA | 40 | ▬▬▬▬▬ |
| 2 - VILLA SPINA | 40 | ▬▬▬▬▬ |
| 3 - CHIESA DI S. ANTONIO | 40 | ▬▬▬▬▬ |
| 4 - TRINTE SAN | 40 | ▬▬▬▬▬ |
| 5 - PALAZZO | 40 | ▬▬▬▬▬ |
| 6 - TORRE | 40 | ▬▬▬▬▬ |

