


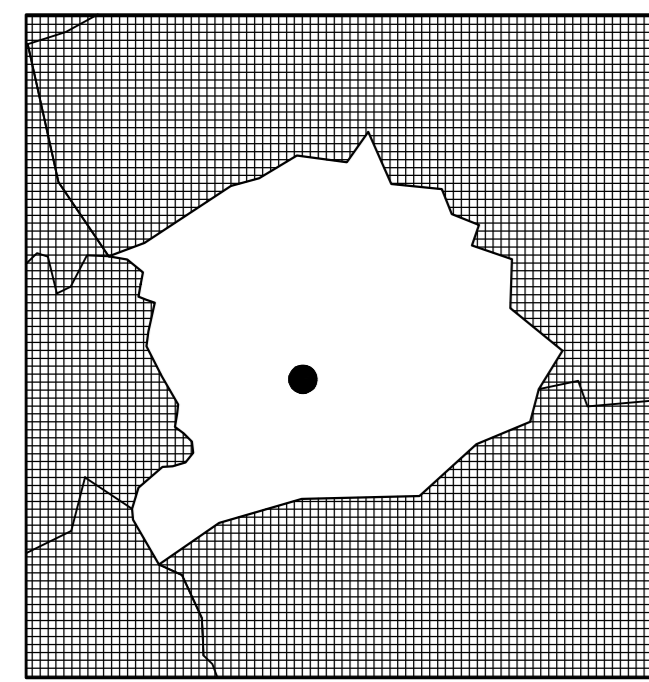

COMUNE  
DI  
PETRIOLO  
**P.R.G.**  
PIANO REGOLATORE GENERALE



TAV.N.

**3b**

INGRANDIMENTO  
ZONA CENTRALE

PROGETTO

**ASSETTO DEL  
TERRITORIO COMUNALE**

( Delibera C.C. n.37 del 28-12-2000 )

SCALA: 1:2.000

DATA: DICEMBRE 2000

PROGETTISTI: DOTT. ARCH. FABIO GRISOGANI

**LEGENDA**

LIMITE AMMINISTRATIVO COMUNALE	ART. N.T.A.	RIF.	SIMBOLOGIA
INGRANDIMENTO scala 1:2000			
PERCORSI PEDONALI	27		
DIVIETI DI ACCESSI CARRABILI	27		
LIMITE DI EDIFICABILITA' STRADALE	37		
LIMITE DI EDIFICABILITA' CIMITERIALE	37		
LIMITE VINCOLI AMBIENTALI	37		

ZONIZZAZIONI			
LIMITE INTERVENTI URBANISTICI PREVENTIVI	DI INIZIATIVA PUBBLICA	VIGENTI DI PROGETTO	5
	DI INIZIATIVA PRIVATA	VIGENTI DI PROGETTO	6
RIFERIMENTO E NUMERO D'ORDINE PIANI URBANISTICI			PL3
RIFERIMENTO SOTTOZZIONE			CI

ZONE RESIDENZIALI			
DI INTERESSE STORICO-ARTISTICO	12	A	
DI RISANAMENTO E RISTRUTTURAZIONE	14	BR	
DI COMPLETAMENTO	15	B	
DI ESPANSIONE	16	CI-C2	

ZONE PRODUTTIVE			
DI COMPLETAMENTO	18	DB	
ARTIGIANALI	19	DR	
INDUSTRIALI	20	DI	

ZONE RURALI			
NORMALI	22	EN	
DI INTERESSE PAESISTICO	23	EP	
DI SALVAGUARDIA PAESISTICO-AMBIENTALE	24	EA	

**ZONE PER ATTREZZATURE PUBBLICHE  
E D'INTERESSE GENERALE**

VERDE PUBBLICO	A GIARDINO-VERDE DI VICINATO E PER IL GIOCO	29	FV1	
	ATTREZZATO PER LO SPORT		FV2	
ATTREZZATURE PER L'ISTRUZIONE DELL'OBBLIGO		30	FA1	
ATTREZZATURE PUBBLICHE			FA2	
PARCHeggi PUBBLICI		28	P	
DOTAZIONI STANDARD IN INTERVENTI URBANISTICI PREVENTIVI		31	S-S*	

ZONE PER ATTREZZATURE D'USO E/O INTERESSE PUBBLICO				
DI INTERESSE PUBBLICO		33	RC	
TERMEI		34	RTE	

ZONE A VINCOLO				
A VERDE PRIVATO		36	VP	

**PRESCRIZIONI PARTICOLARI  
DI TUTELA E VALORIZZAZIONE  
SISTEMA IDRICO-GEOLGICO**

IDRICO/AREA DI PROTEZIONE DELLE SORGENTI E FONTI		42		
VULCANELLI DI FANGO		42	BIS	

EDIFICI E/O MANUFATTI EXTRA-URBANI				
VILLA CRAIA DI RILEVANTE VALORE RESIDENZIALI	DI VALORE AMBIENTALE	39	A	
			B	

ALTRI EDIFICI E MANUFATTI DI RILEVANTE VALORE				
1 - VILLA CASTELLETTA				
2 - VILLA CRAIA				
3 - CHIESA DI S. ANTONIO				
4 - FONTE BENA				
5 - ATTERRATO				
6 - MULINO				
7 - FONTE				
		40	A	

