## PIANO SEMINTERRATO

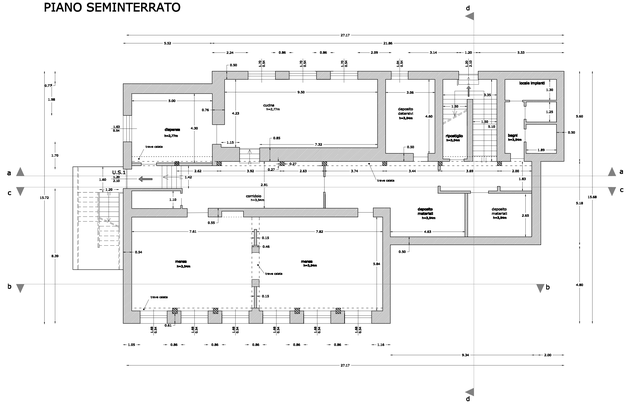

## PIANO PRIMO

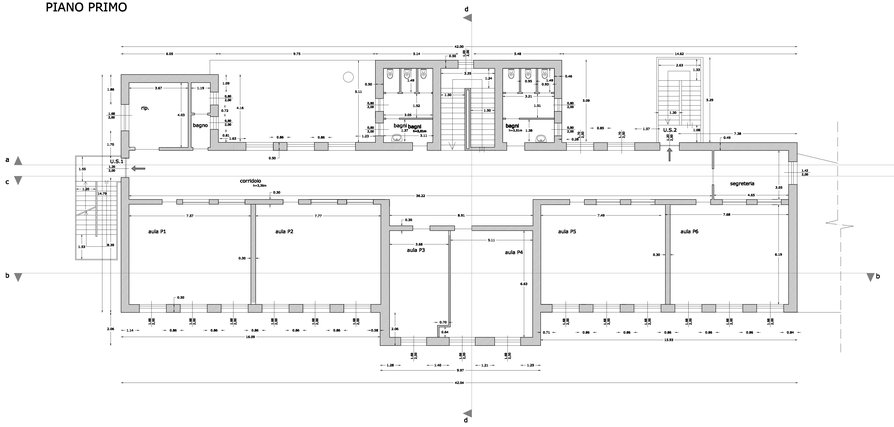

## PIANO TERRA

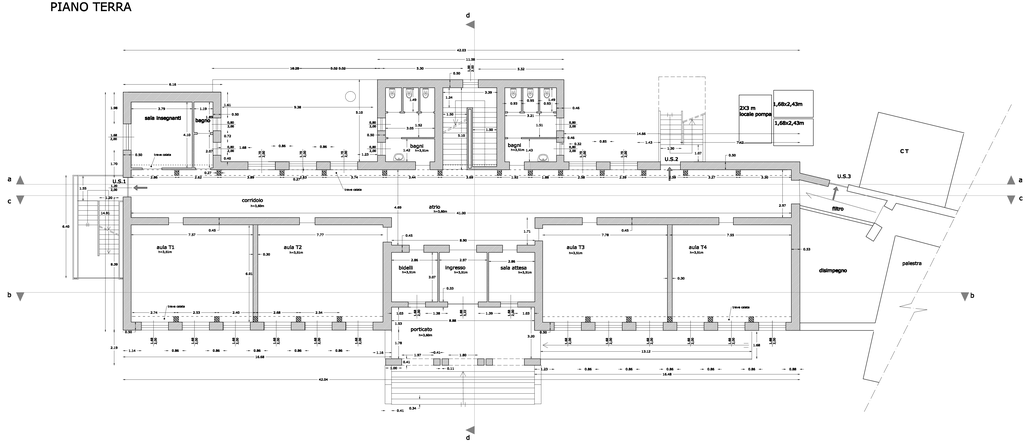

## PIANTA COPERTURA

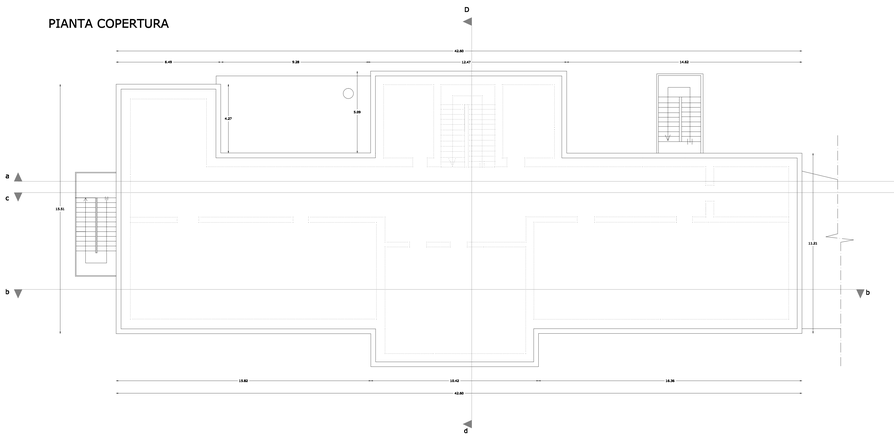

# COMUNE DI PETRIOLO

Provincia di Macerata

PIANO STRAORDINARIO PER LA MESSA IN SICUREZZA DI EDIFICI SCOLASTICI

ADEGUAMENTO SISMICO SCUOLA ELEMENTARE "G. GINOBILI"

PROGETTO ESECUTIVO

COMMITTENTE : AMMINISTRAZIONE COMUNALE

TAVOLA: STATO ATTUALE: PIANTE — 4.0 — SCALA 1:100


PROMAR engineering s.r.l.
Società di Architettura ed Ingegneria
Via S.S. Annunziata 30 - 62020 Colmurano (MC) ITALIA
Tel. 0733/506270 - E-mail info@promarengineering.com


PROGETTISTA , D.L. E COORDINATORE SICUREZZA:
ING. ENRICO MARIOTTI

Collaboratori:

Ministero delle Infrastrutture e dei Trasporti
6000 Campanili

| N. rev. | Percorso | Verifica | Responsabile di verifica | Approvazioni enti |
|---|---|---|---|---|
| REV.01 | PROMAR - GEOTECNICO DEL PUBBLICO SEMINTERRATO SCUOLA ELEMENTARE DEL CAMPANILE | 23/09/2013 | Ing. Enrico Mariotti | |