



INTERVENTI DA RELIZZARE:

- Tamponamento finestre
- Rinforzo delle murature: regolarizzazione della superficie con rinzaffo idraulico e pozzolanico e applicazione di rete in carbonio con matrice di legante idraulico traspirante.
- Cerchiatura delle finestre
- Verifica dell'efficienza del giunto sismico esistente


PIANTA SCALA 1:200

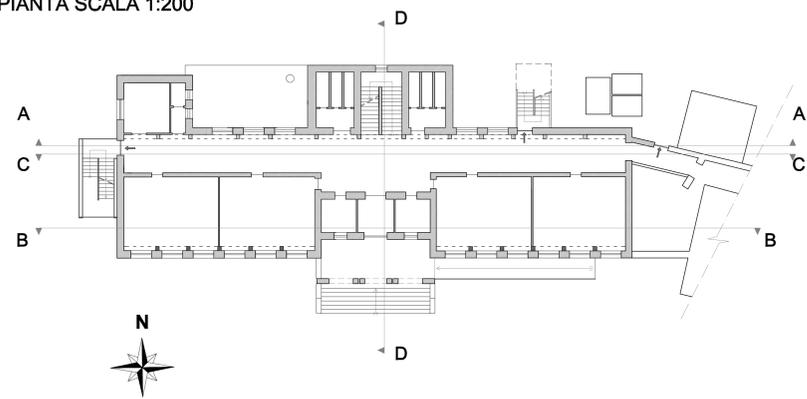


PROSPETTO SUD

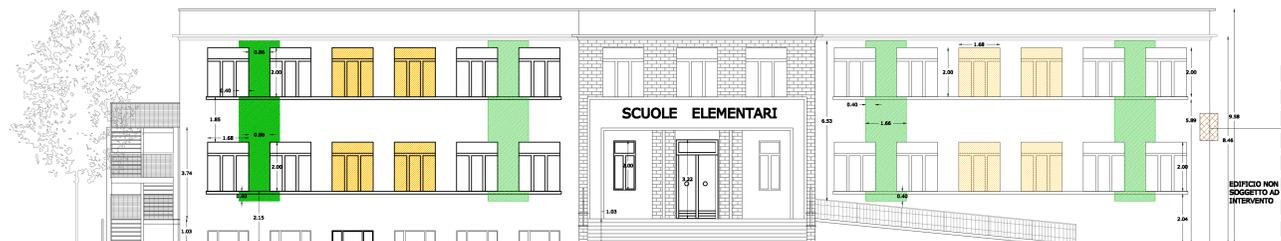

PROSPETTO NORD

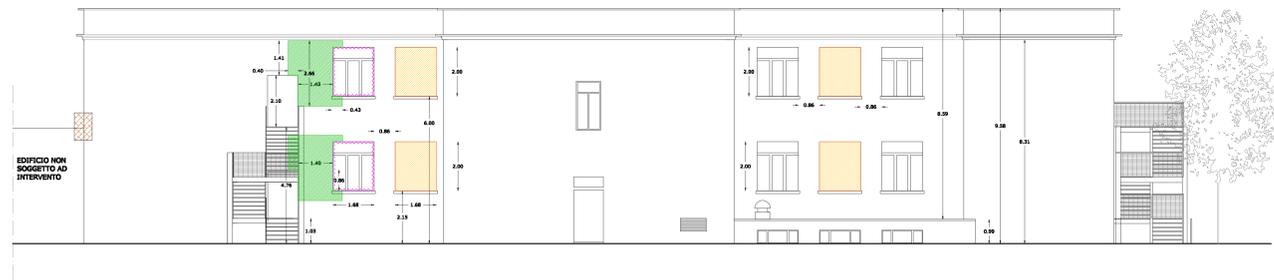

PROSPETTO OVEST

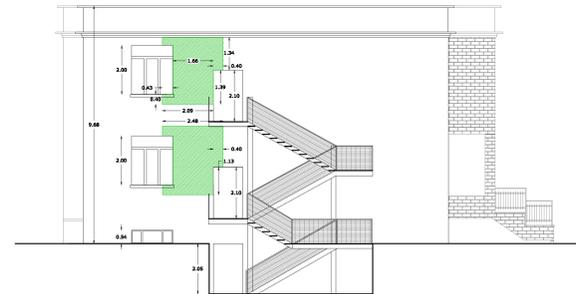

COMUNE DI PETRIOLO

Provincia di Macerata

PIANO STRAORDINARIO PER LA MESSA IN SICUREZZA
DI EDIFICI SCOLASTICI
ADEGUAMENTO SISMICO SCUOLA ELEMENTARE "G. GINOBILI"

PROGETTO ESECUTIVO

COMMITTENTE: AMMINISTRAZIONE COMUNALE

TAVOLA: TAVOLA INTERVENTI: **5.1**
PROSPETTI
SCALA 1:100



PROMAR engineering s.r.l.

Società di Architettura ed Ingegneria

Via S.S. Annunziata 90 - 63025 Colonnaro (MC) ITALIA
Tel. 0733566270 - E-mail: info@promar-engineering.com

PROGETTISTA, D.L. E
COORDINATORE SICUREZZA:
ING. ENRICO MARIOTTI

Collaboratori:



N. rev.	Percorso	Verifica	Responsabile di verifica	Approvazioni enti
REV.01	PIANO STRAORDINARIO PER LA MESSA IN SICUREZZA ADEGUAMENTO SISMICO SCUOLA ELEMENTARE "G. GINOBILI"	23/09/2013	Ing. Enrico Mariotti	