

COMUNE DI PETRIOLO

Provincia di Macerata

PIANO STRAORDINARIO PER LA MESSA IN SICUREZZA
DI EDIFICI SCOLASTICI

ADEGUAMENTO SISMICO SCUOLA ELEMENTARE "G. GINOBILI"

PROGETTO ESECUTIVO

COMMITTENTE : AMMINISTRAZIONE COMUNALE

TAVOLA: TAVOLA INTERVENTI
PARTICOLARI CERCHIATURA

6.1

SCALA 1:100



PROMAR engineering s.r.l.
Società di Architettura ed Ingegneria

Via S.S. Annunziata 30 - 62020 Colmurano (MC) ITALIA
Tel. 0733/506270 - E-mail info@promarengineering.com

PROGETTISTA, D.L. E
COORDINATORE SICUREZZA:

ING. ENRICO MARIOTTI


Collaboratori:

TIMBRO E FIRMA




N. rev.	Percorso	Verifica	Responsabile di verifica	Approvazioni enti
REV.01	PROMAR / ARCHIVIO / 2013 / PUBBLICAZIONE PETRIOLO SCUOLA ELEMENTARE GINO CAMPANELLI	23/09/2013	Ing. Enrico Mariotti	

PROSPETTO, vista dall'interno

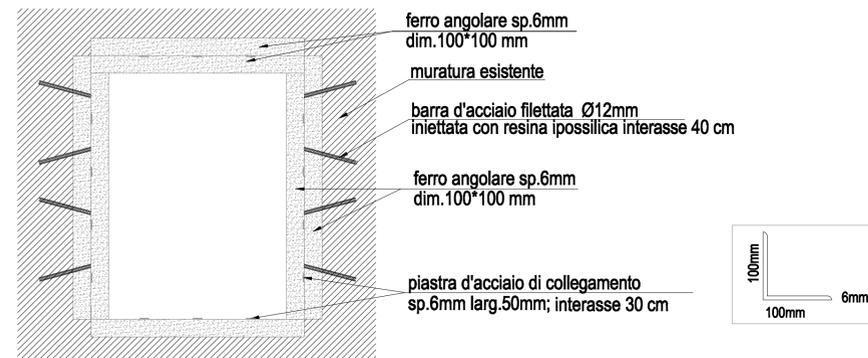

SEZIONE FINESTRA, piano verticale

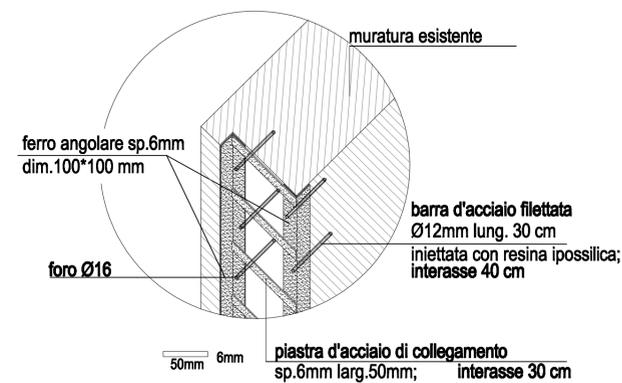

SEZIONE FINESTRA, piano orizzontale

